

**Филиал федерального государственного бюджетного учреждения «Федеральная кадастровая палата
Федеральной службы государственной регистрации, кадастра и картографии» по Смоленской области**

(полное наименование органа кадастрового учета)

КП.1

КАДАСТРОВЫЙ ПАСПОРТ

Здания
(вид объекта недвижимого имущества)

Лист №	1	Всего листов:	2
--------	---	---------------	---

"05" ноября 2015 г. № 6700/301/2015-318398	
Кадастровый номер:	67:25:0010610:2627
Номер кадастрового квартала:	67:25:0010610
Предыдущие номера:	—
Дата внесения номера в государственный кадастр недвижимости:	05.11.2015

Описание объекта недвижимого имущества:

1	Адрес (описание местоположения):	Смоленская область, р-н Ярцевский, г Ярцево, ул Максима Горького, д 26-Б		
2	Основная характеристика:	площадь	1886.1	кв.м
		(тип)	(значение)	(единица измерения)
3	Назначение:	Нежилое здание		
4	Наименование:	муниципальное бюджетное дошкольное образовательное учреждение детский сад №9 г.Ярцево Смоленской области		
5	Количество этажей, в том числе подземных этажей :	2		
6	Материал наружных стен:	Кирпичные		
7	Год ввода в эксплуатацию (завершения строительства):	1972		
8	Кадастровая стоимость (руб.):	21099555.51		
9	Кадастровый номер земельного участка (участков), в пределах которого расположен объект недвижимого имущества:	67:25:0010610:5		
10	Степень готовности объекта незавершенного строительства (%)	—		
11	Кадастровые номера помещений, расположенных в здании или сооружении:	—		
12	Сведения о правах:	—		
13	Сведения о включении в реестр объектов культурного наследия:	—		
14	Особые отметки:	—		
15	Сведения о кадастровых инженерах:	Поротикова Лилия Витальевна, 67-13-0377, 02.11.2015 г.		
16	Дополнительные сведения:			
	16.1	Кадастровые номера объектов недвижимости, образованных с объектом недвижимости	—	
	16.2	Кадастровые номера объектов недвижимости, образованных из объекта недвижимости	—	
	16.3	Кадастровые номера объектов, подлежащих снятию с кадастрового учета	—	
17	Характер сведений государственного кадастра недвижимости (статус записи об объекте): Сведения об объекте недвижимости имеют статус учтенные			

Начальник отдела (полное наименование должности)	 (подпись)	Н. А. Романова (инициалы, фамилия)
---	---	---------------------------------------




КАДАСТРОВЫЙ ПАСПОРТ

Здания
(вид объекта недвижимого имущества)

Лист №	2	Всего листов:	2
--------	---	---------------	---

"05" ноября 2015 г. № 6700/301/2015-318398	
Кадастровый номер:	67:25:0010610:2627

Схема расположения объекта недвижимого имущества на земельном участке(ах):

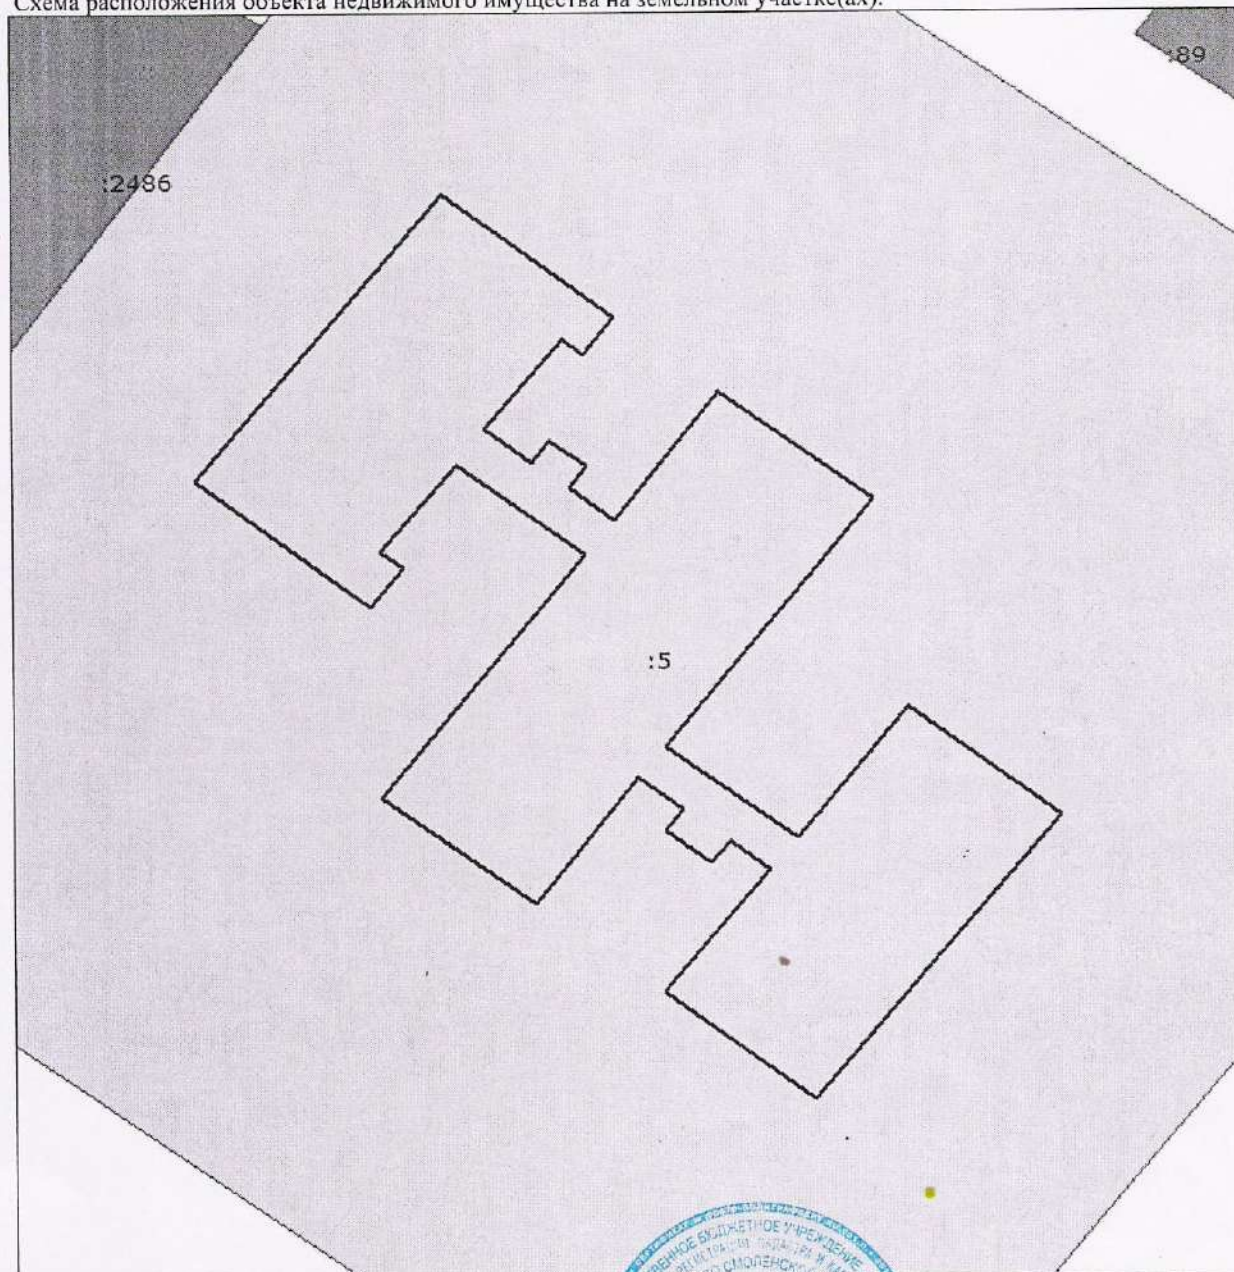

Масштаб 1: 500

Начальник отдела	Н. А. Романова
(полное наименование должности)	(инициалы, фамилия)



М.П.